

ZMĚNA č.5 ÚZEMNÍHO PLÁNU DOLNÍ HOŘICE VÝKRES HLAVNÍ


LEGENDA

HRANICE A ZNAČENÍ

STAV	NÁVRH	hranice zastavitelných ploch
		hranice řešeného území

PLOCHY S ROZDÍLNÝM ZPŮSOBEM VYUŽITÍ

STAV	NÁVRH	plochy bydlení - obecné
B	B	

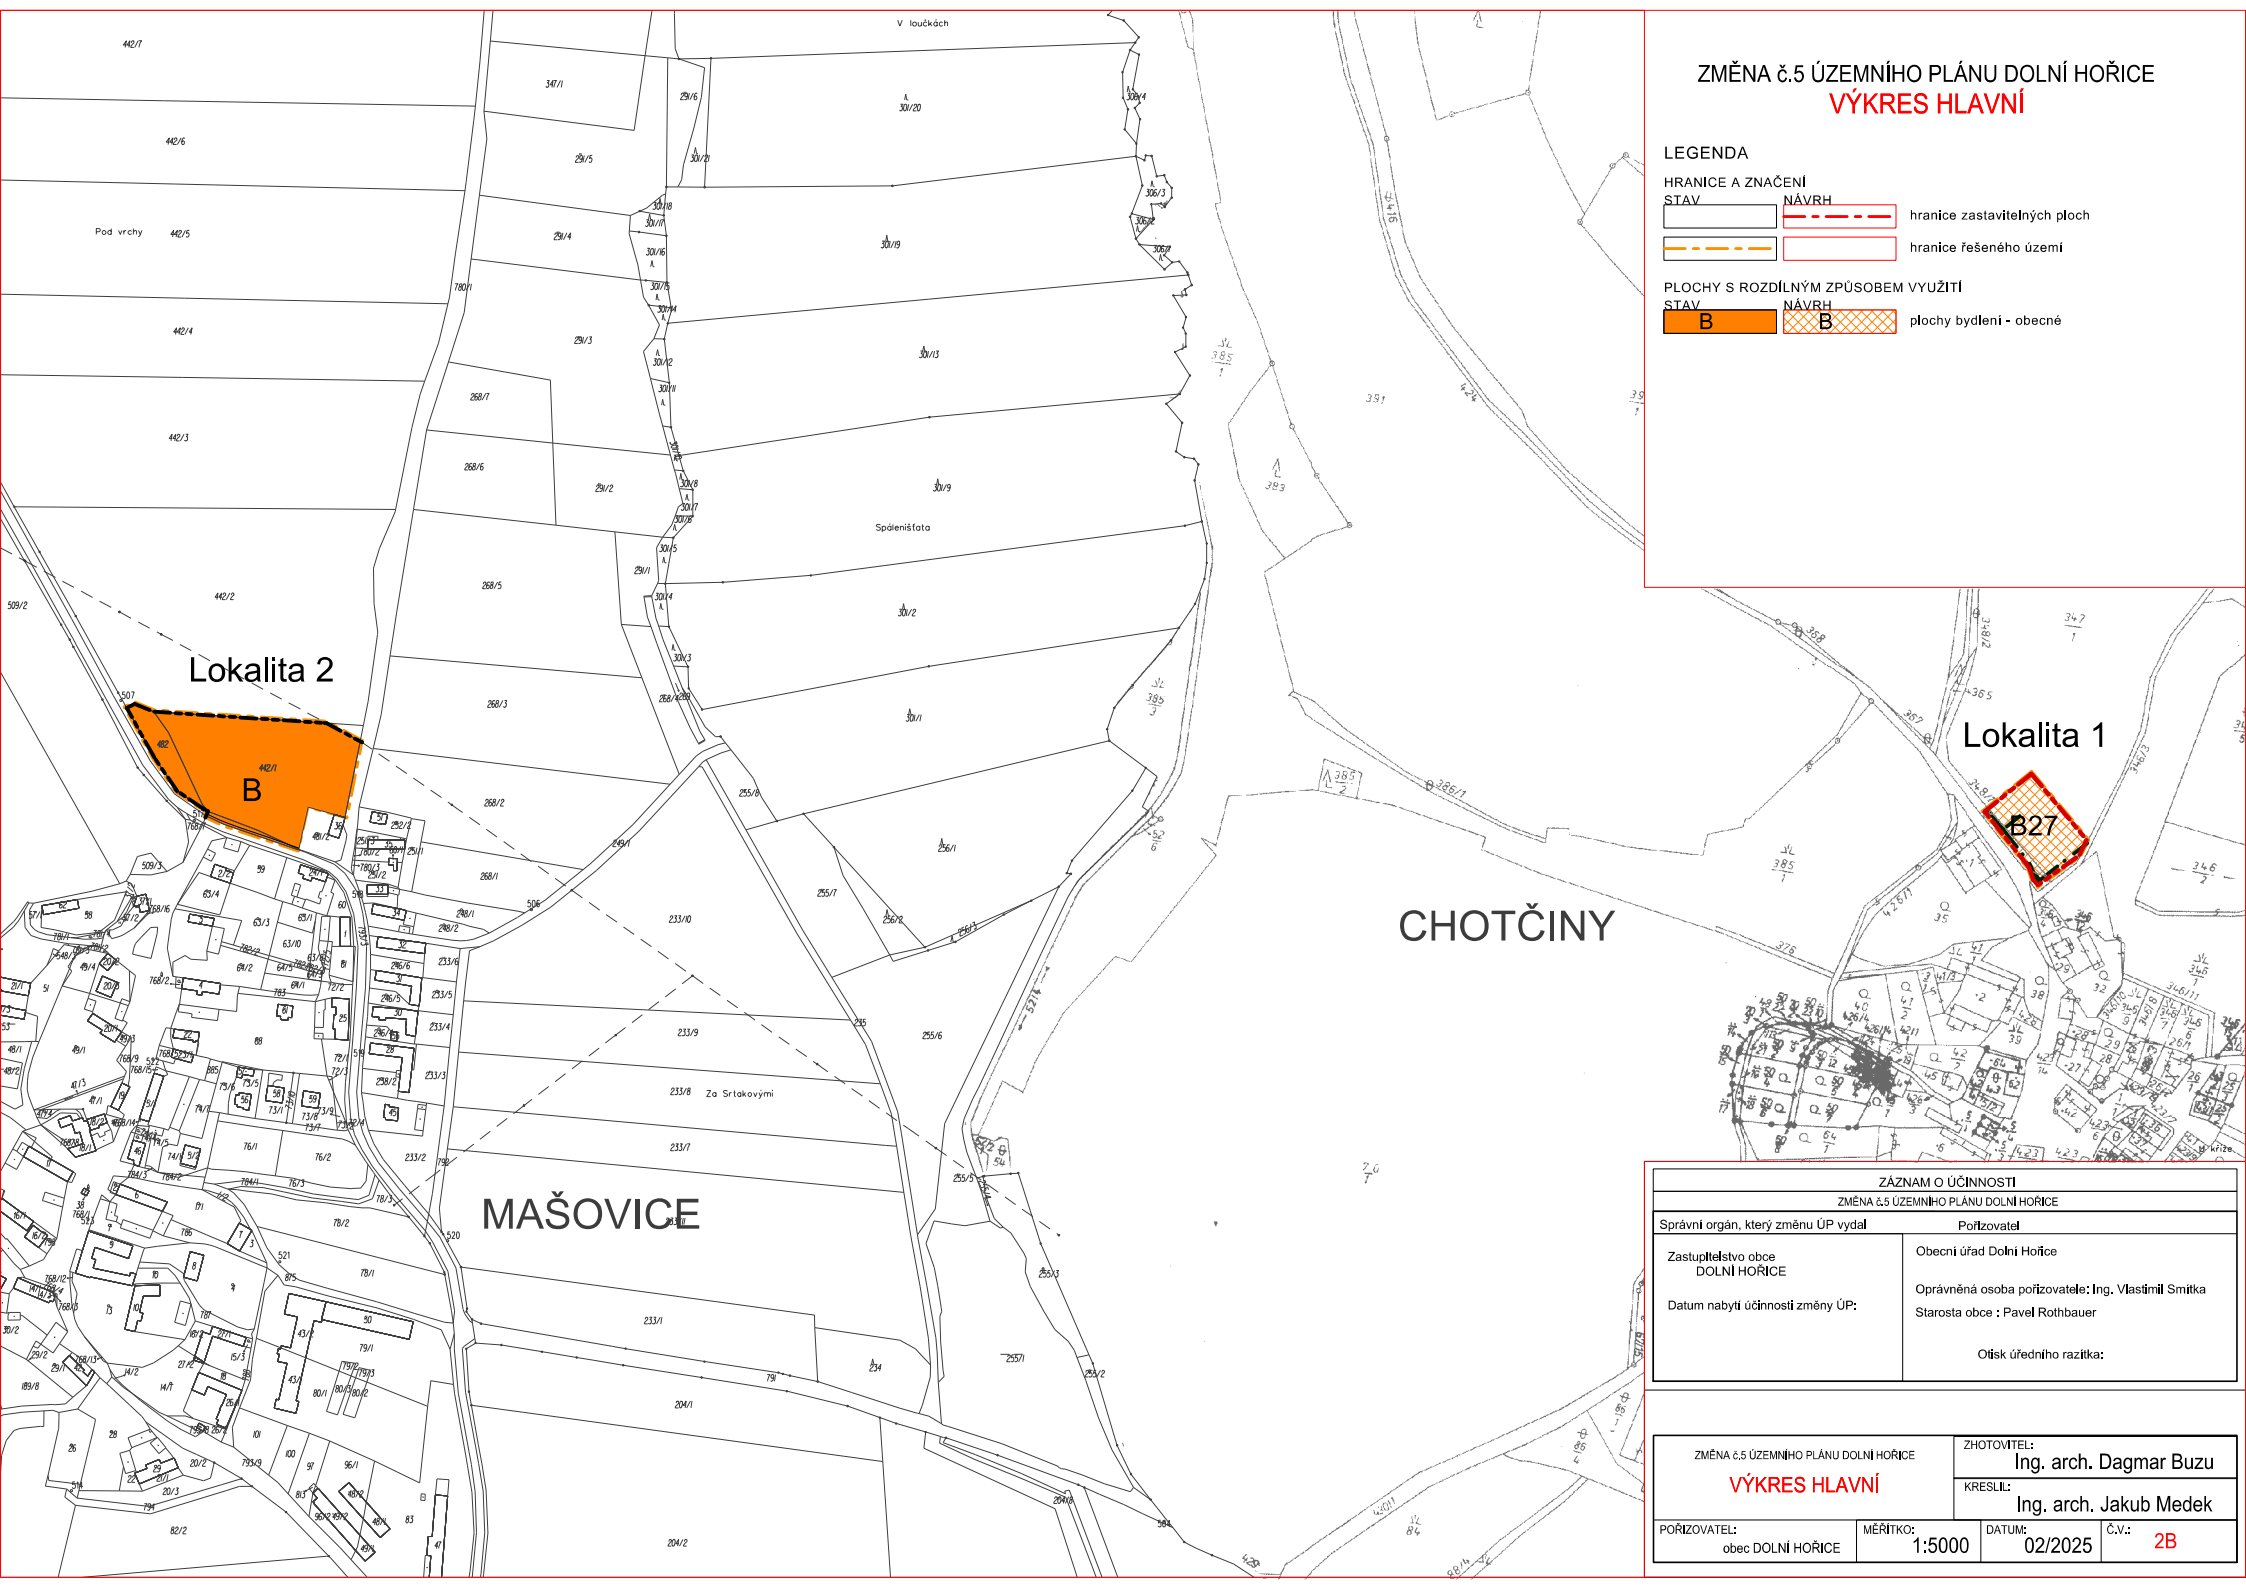

ZÁZNAM O ÚČINNOSTI	
ZMĚNA č.5 ÚZEMNÍHO PLÁNU DOLNÍ HOŘICE	
Správní orgán, který změnu ÚP vydal	Porizovatel
Zastupitelstvo obce DOLNÍ HOŘICE	Obecní úřad Dolní Hořice
Datum nabytí účinnosti změny ÚP:	Oprávněná osoba pořizovatele: Ing. Vlastimil Smitka Starosta obce : Pavel Rothbauer
	Otisk úředního razítka:

ZMĚNA č.5 ÚZEMNÍHO PLÁNU DOLNÍ HOŘICE VÝKRES HLAVNÍ	ZHOTOVITEL:	Ing. arch. Dagmar Buzu
	KRESLIL:	Ing. arch. Jakub Medek
POŘIZOVATEL: obec DOLNÍ HOŘICE	MĚŘÍTKO: 1:5000	DATUM: 02/2025
		C.V.: 2B