

ZMĚNA č.5 ÚZEMNÍHO PLÁNU DOLNÍ HOŘICE  
**VÝKRES HLAVNÍ**


LEGENDA

HRANICE A ZNAČENÍ

STAV	NÁVRH	hranice zastavitelných ploch
		hranice řešeného území

PLOCHY S ROZDÍLNÝM ZPŮSOBEM VYUŽITÍ

STAV	NÁVRH	plochy bydlení - obecné
		plochy bydlení - bydlení a podnikání

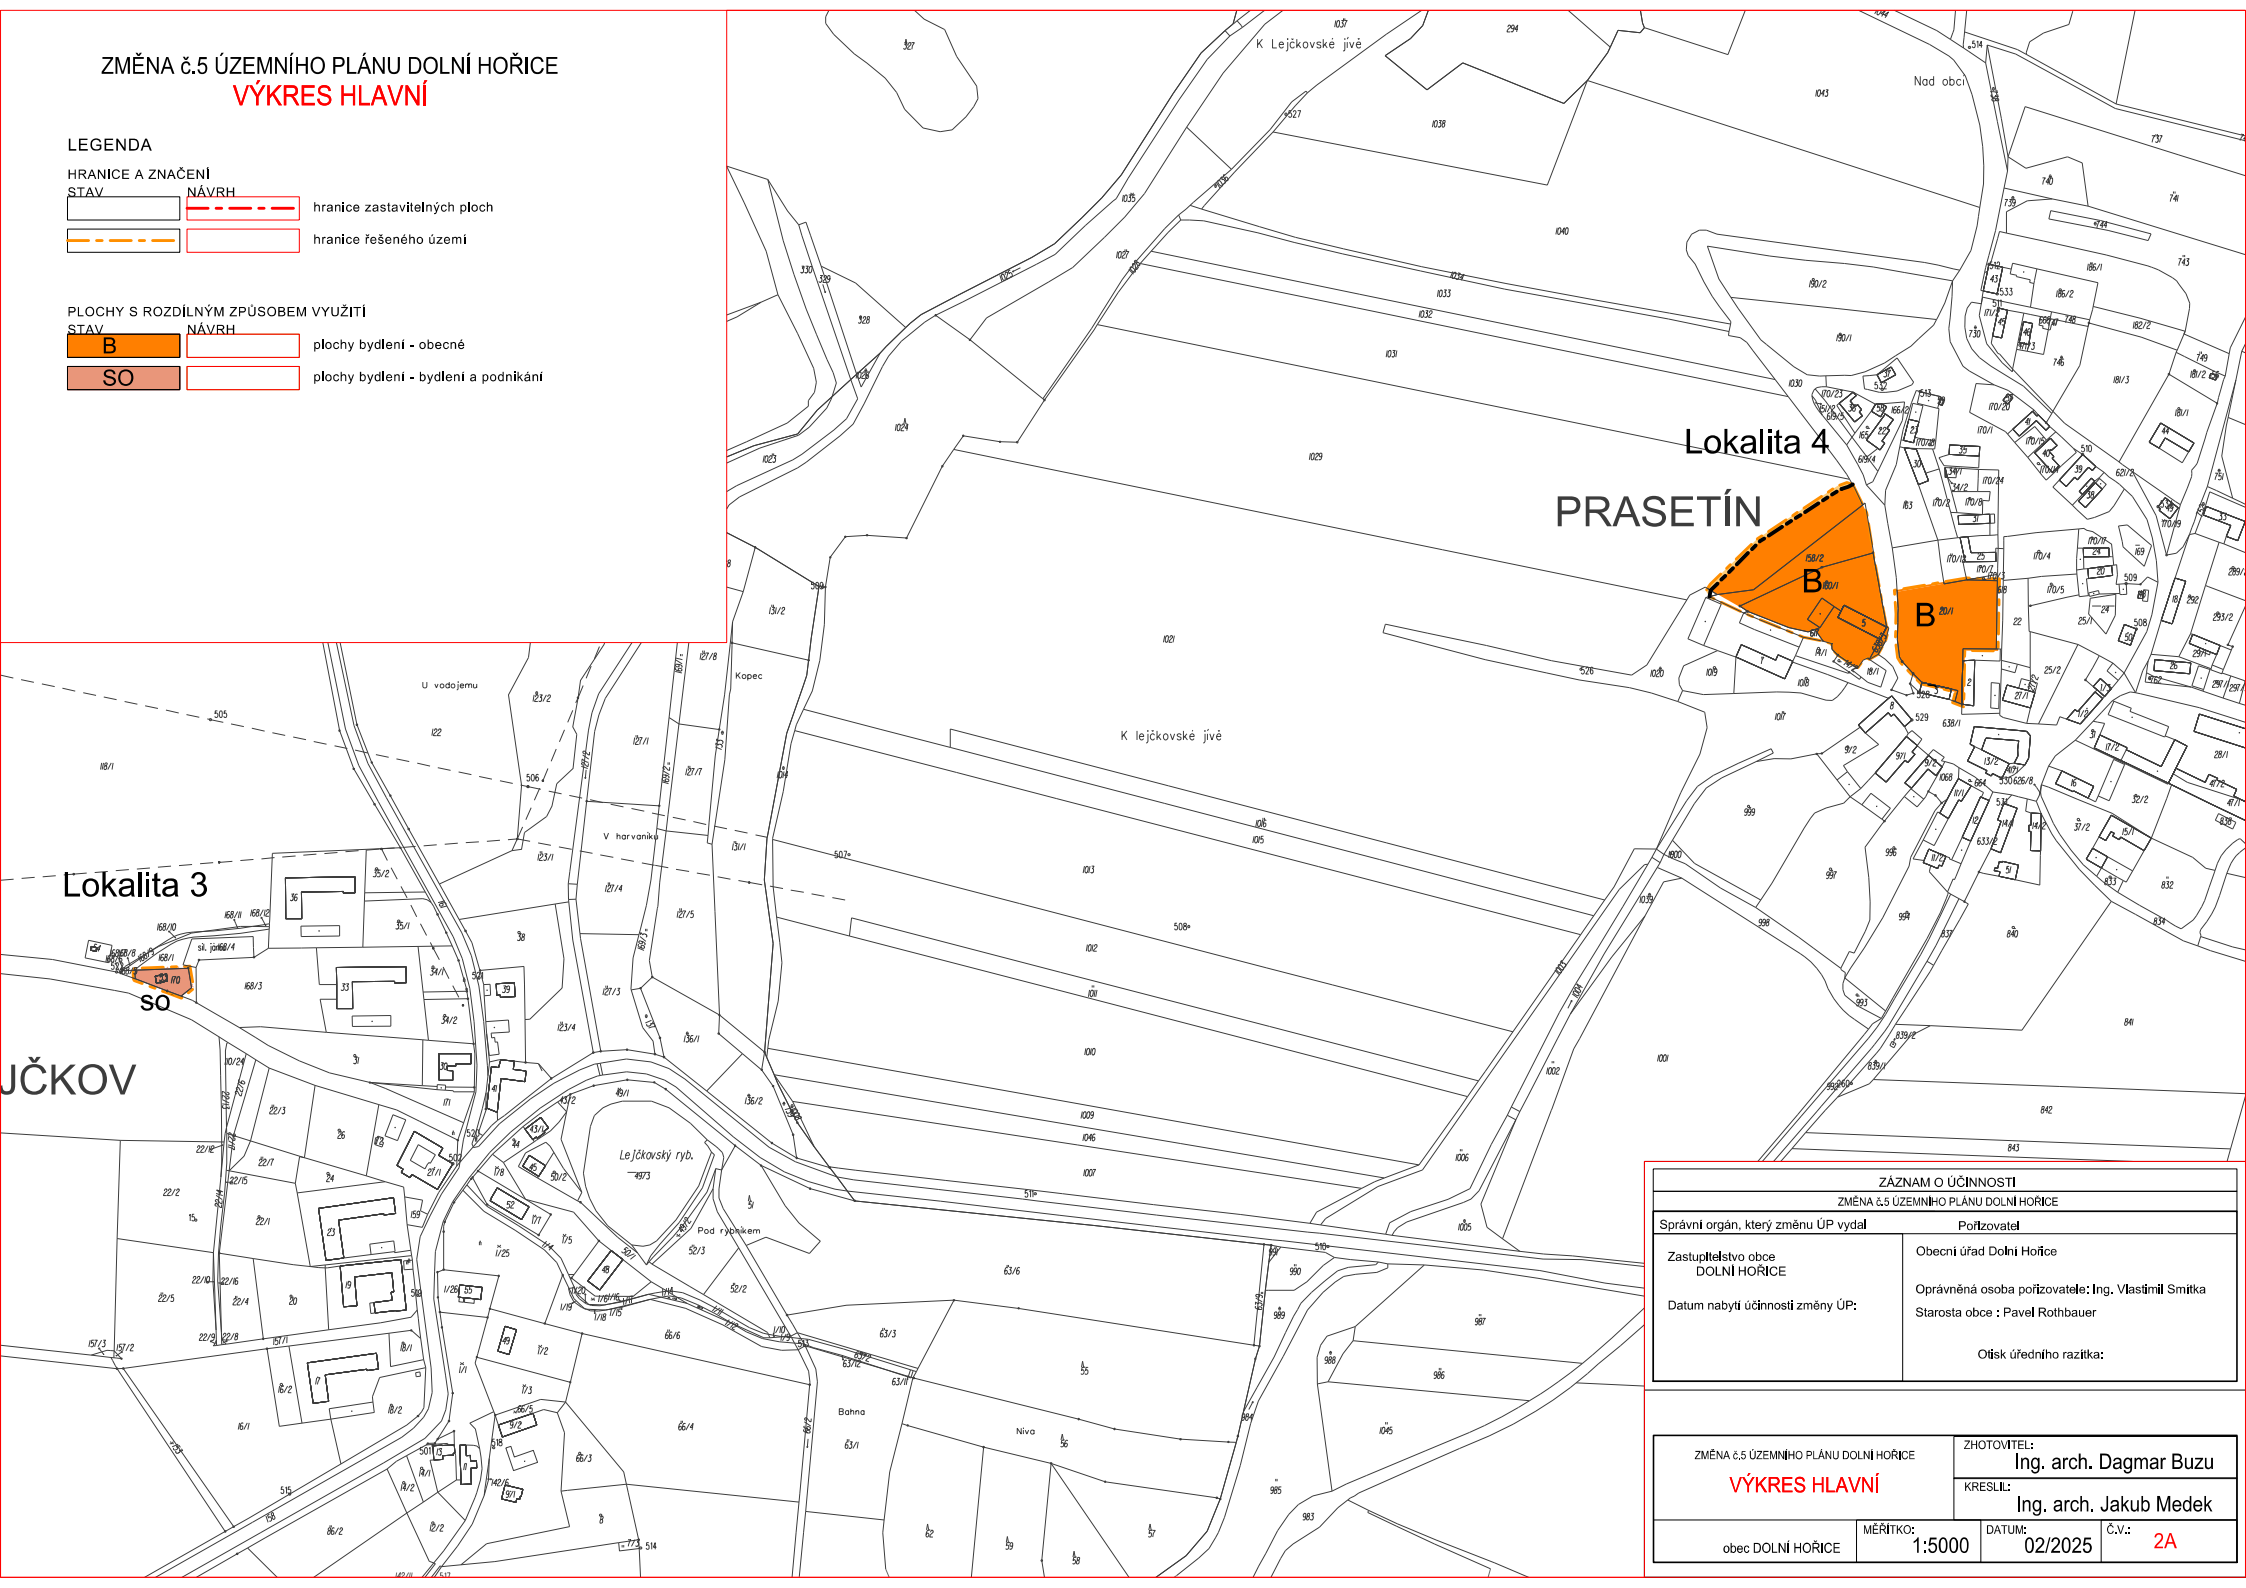

ZÁZNAM O ÚČINNOSTI	
ZMĚNA č.5 ÚZEMNÍHO PLÁNU DOLNÍ HOŘICE	
Správní orgán, který změnu ÚP vydal	Pořizovatel
Zastupitelstvo obce DOLNÍ HOŘICE	Obecní úřad Dolní Hořice
Datum nabytí účinnosti změny ÚP:	Oprávněná osoba pořizovatele: Ing. Vlastimil Smitka Starosta obce : Pavel Rothbauer
Otisk úředního razítka:	

ZMĚNA č.5 ÚZEMNÍHO PLÁNU DOLNÍ HOŘICE <b>VÝKRES HLAVNÍ</b>	ZHOTOVITEL:
	Ing. arch. Dagmar Buzu
obec DOLNÍ HOŘICE	KRESLIL:
	Ing. arch. Jakub Medek
MĚŘÍTKO:	DATUM:
1:5000	02/2025
C.V.:	2A