

ZMĚNA č.5 ÚZEMNÍHO PLÁNU DOLNÍ HOŘICE VÝKRES KOORDINAČNÍ

LEGENDA

HRANICE A ZNAČENÍ

STAV	NAVRH	hranice zastavitelných ploch
		hranice řešeného území

PLOCHY S ROZDÍLNÝM ZPŮSOBEM VYUŽITÍ


STAV	NAVRH	plochy bydlení - obecné

TECHNICKÁ INFRASTRUKTURA

STAV	NAVRH	vodovod

LIMITY ÚZEMÍ

STAV	NAVRH	území vystavené erozi

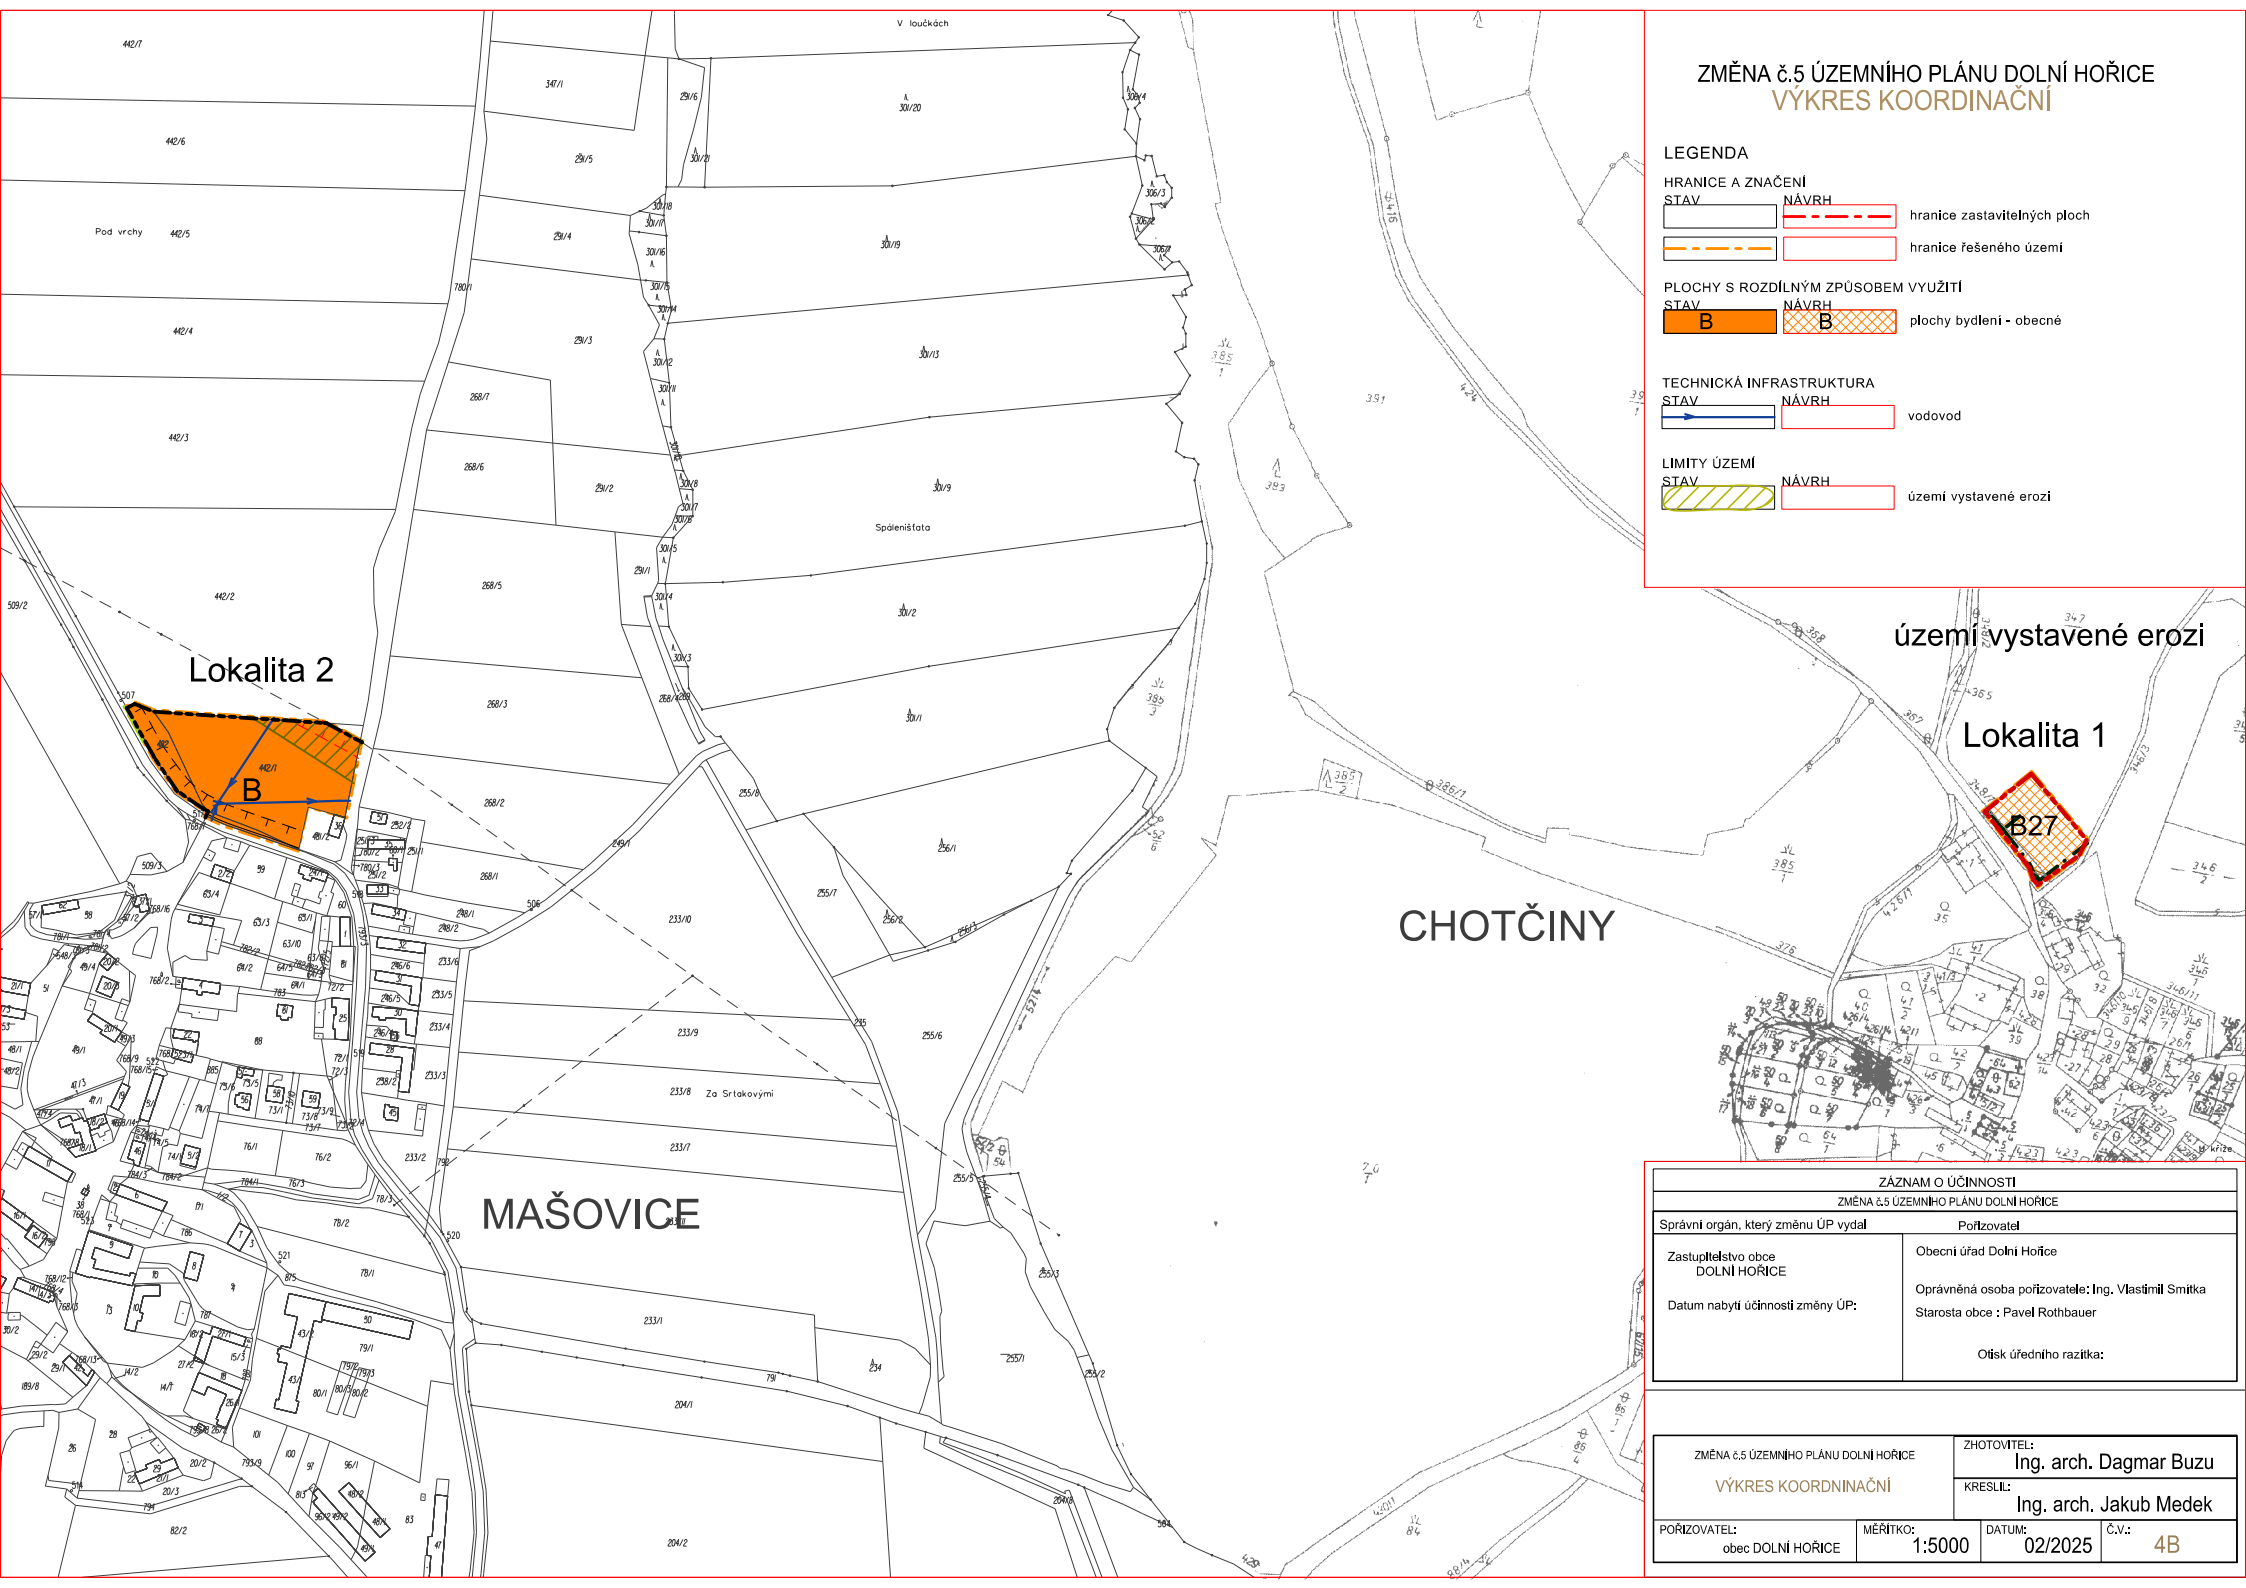


území vystavené erozi

Lokalita 1



CHOTČINY

Lokalita 2

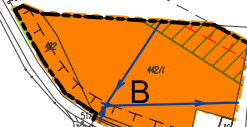

MAŠOVICE

ZÁZNAM O ÚČINNOSTI	
ZMĚNA č.5 ÚZEMNÍHO PLÁNU DOLNÍ HOŘICE	
Správní orgán, který změnu ÚP vydal	Pořizovatel
Zastupitelstvo obce DOLNÍ HOŘICE	Obecní úřad Dolní Hořice
Datum nabytí účinnosti změny ÚP:	Oprávněná osoba pořizovatele: Ing. Vlastimil Smitka Starosta obce : Pavel Rothbauer
	Otisk úředního razítka:

ZMĚNA č.5 ÚZEMNÍHO PLÁNU DOLNÍ HOŘICE	ZHOTOVITEL:		
VÝKRES KOORDINAČNÍ	Ing. arch. Dagmar Buzu		
	KRESLIL:		
	Ing. arch. Jakub Medek		
POŘIZOVATEL:	MĚŘÍTKO:	DATUM:	C.V.:
obec DOLNÍ HOŘICE	1:5000	02/2025	4B