

ZMĚNA č.5 ÚZEMNÍHO PLÁNU DOLNÍ HOŘICE VÝKRES KOORDINAČNÍ

LEGENDA

HRANICE A ZNAČENÍ


STAV	NÁVRH	hranice zastavitelných ploch
		hranice řešeného území

PLOCHY S ROZDÍLNÝM ZPŮSOBEM VYUŽITÍ

STAV	NÁVRH	plochy bydlení - obecné
		plochy bydlení - bydlení a podnikání

TECHNICKÁ INFRASTRUKTURA

STAV	NÁVRH	kanalizace
		vodovod
		kabeľové telekomunikační vedení
		telekomunikační zařízení

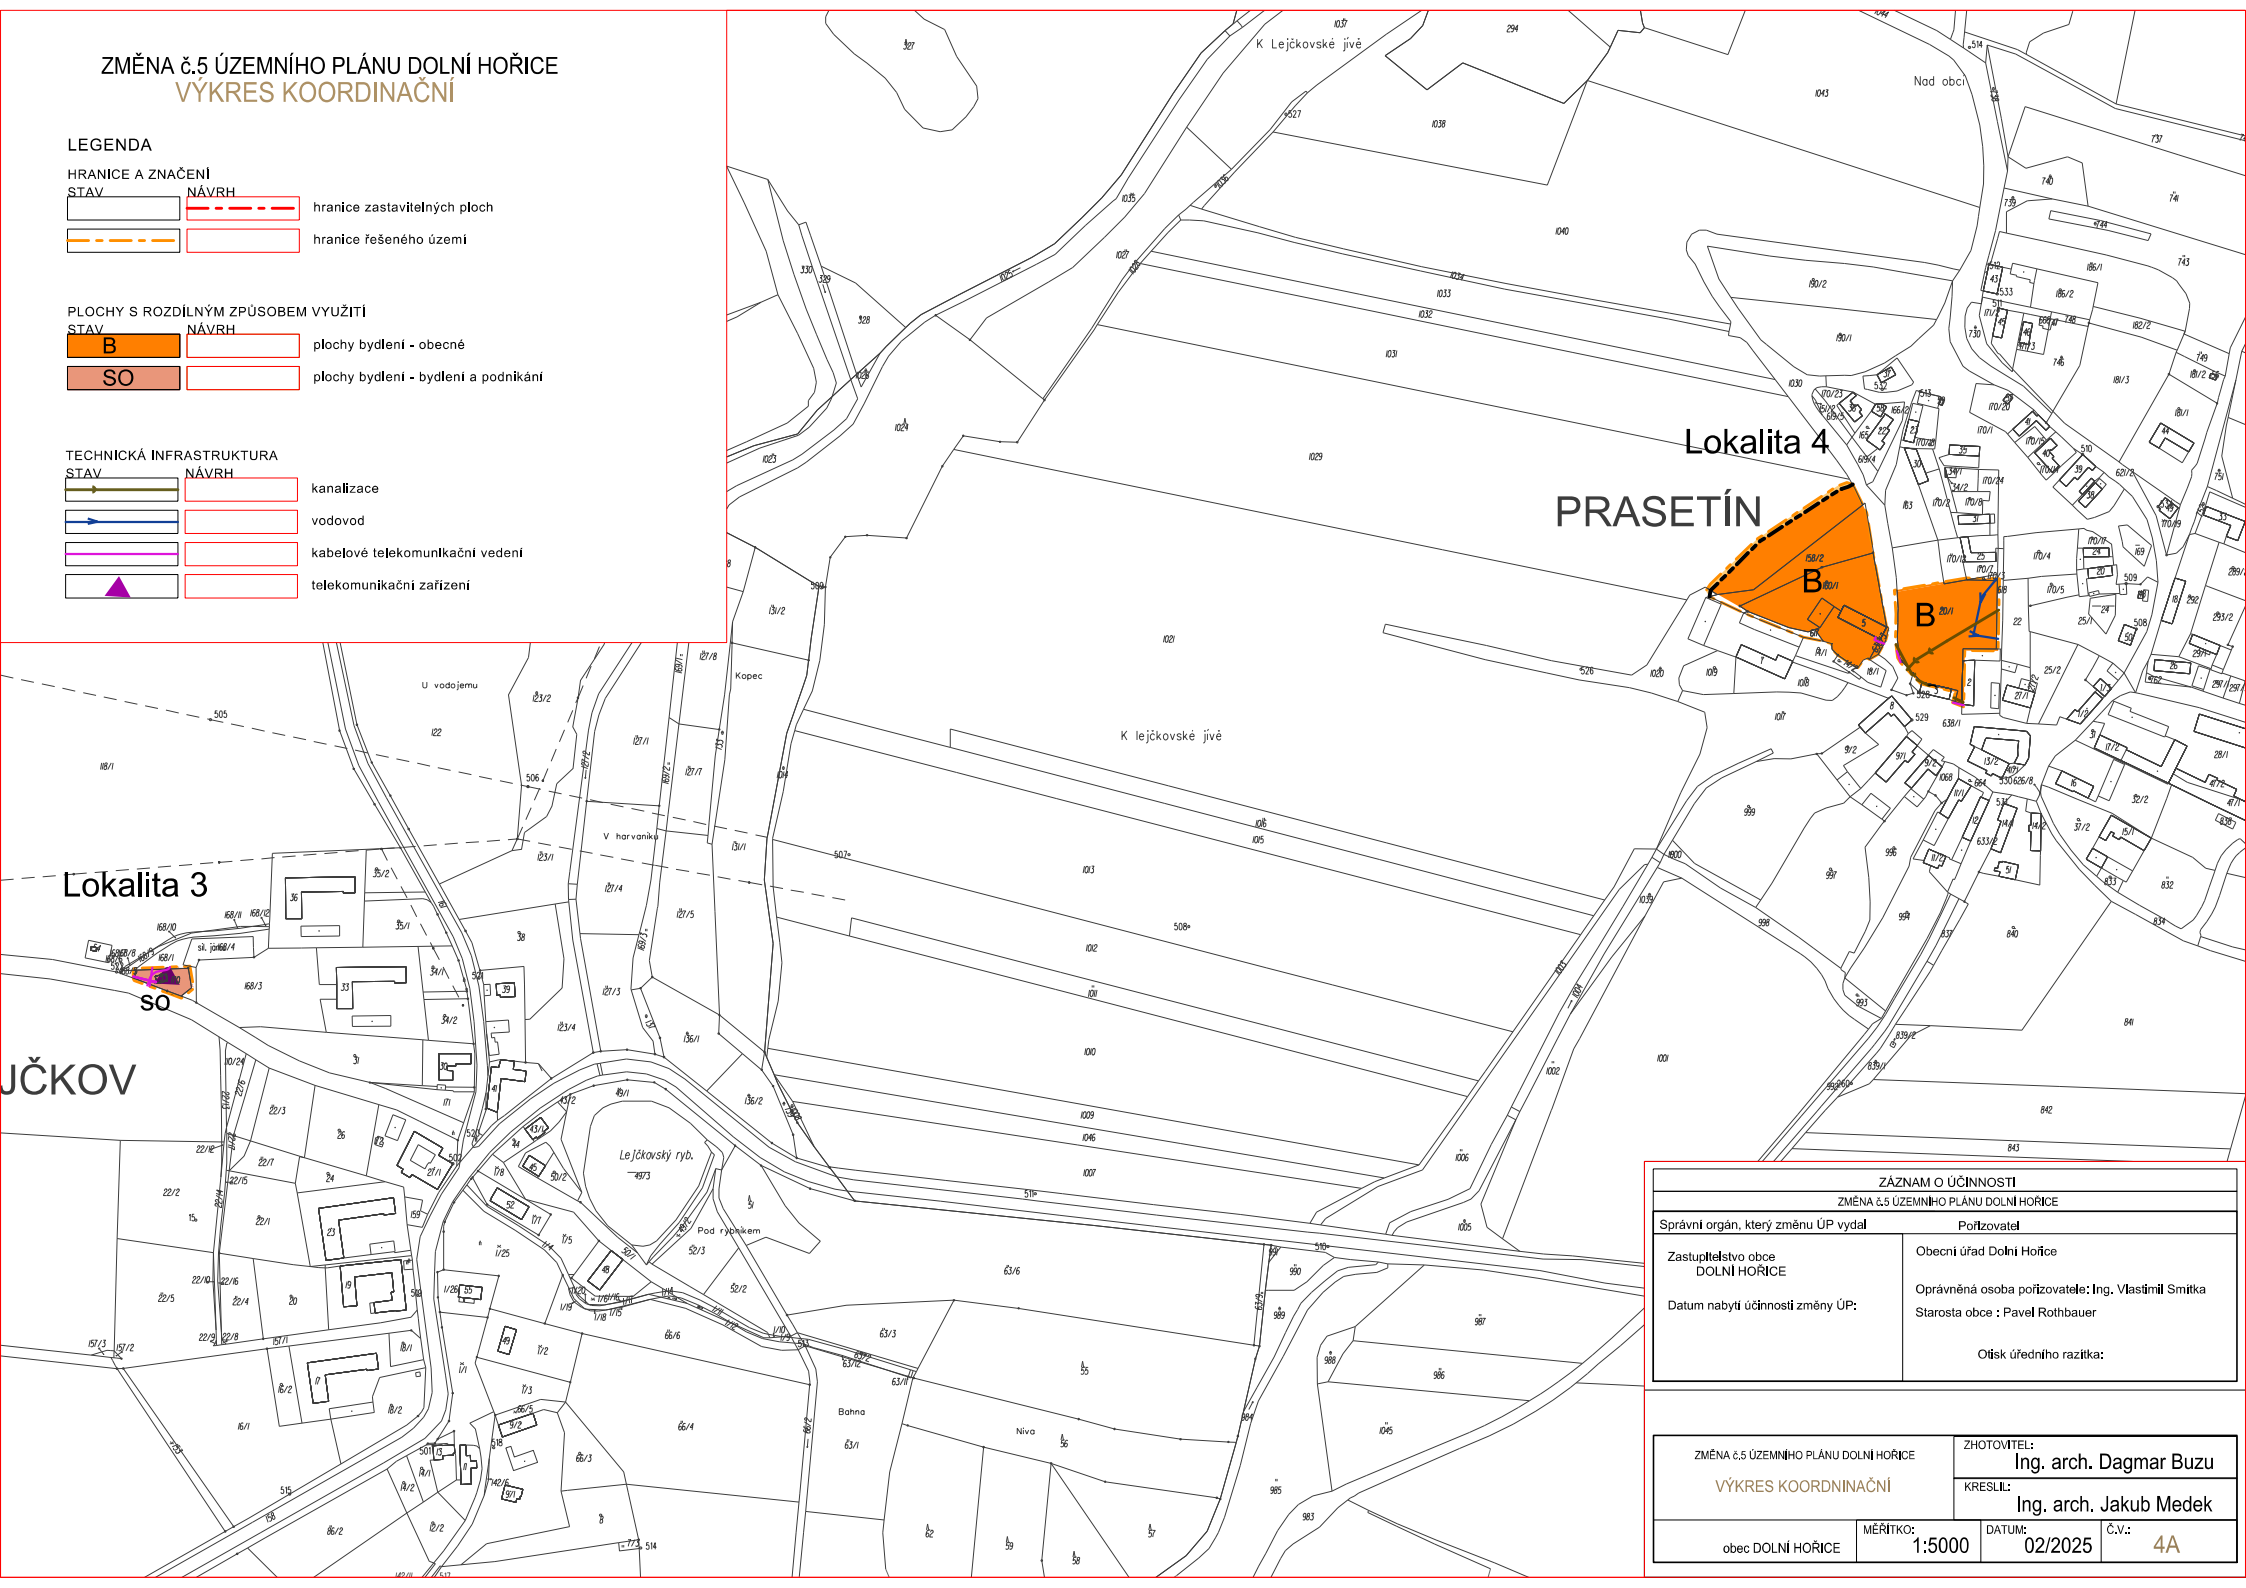

ZÁZNAM O ÚČINNOSTI	
ZMĚNA č.5 ÚZEMNÍHO PLÁNU DOLNÍ HOŘICE	
Správní orgán, který změnu ÚP vydal	Pořizovatel
Zastupitelstvo obce DOLNÍ HOŘICE	Obecní úřad Dolní Hořice
Datum nabytí účinnosti změny ÚP:	Oprávněná osoba pořizovatele: Ing. Vlastimil Smitka Starosta obce : Pavel Rothbauer
Otisk úředního razítka:	

ZMĚNA č.5 ÚZEMNÍHO PLÁNU DOLNÍ HOŘICE VÝKRES KOORDINAČNÍ	ZHOTOVITEL:	Ing. arch. Dagmar Buzu
	KRESLIL:	Ing. arch. Jakub Medek
obec DOLNÍ HOŘICE	MĚŘÍTKO:	DATUM:
	1:5000	02/2025
		Č.V.:
		4A