

ZMĚNA č.5 ÚZEMNÍHO PLÁNU


DOLNÍ HOŘICE

NÁVRH

měřítko 1:50000

VÝKRES ŠIRŠÍCH VZTAHŮ

hranice a značení		stav	návrh	
				hranice správního území
				hranice katastrálního území
				řešená území změn
				koncepte ÚSES
				koncepte dopravní infrastruktury - silniční

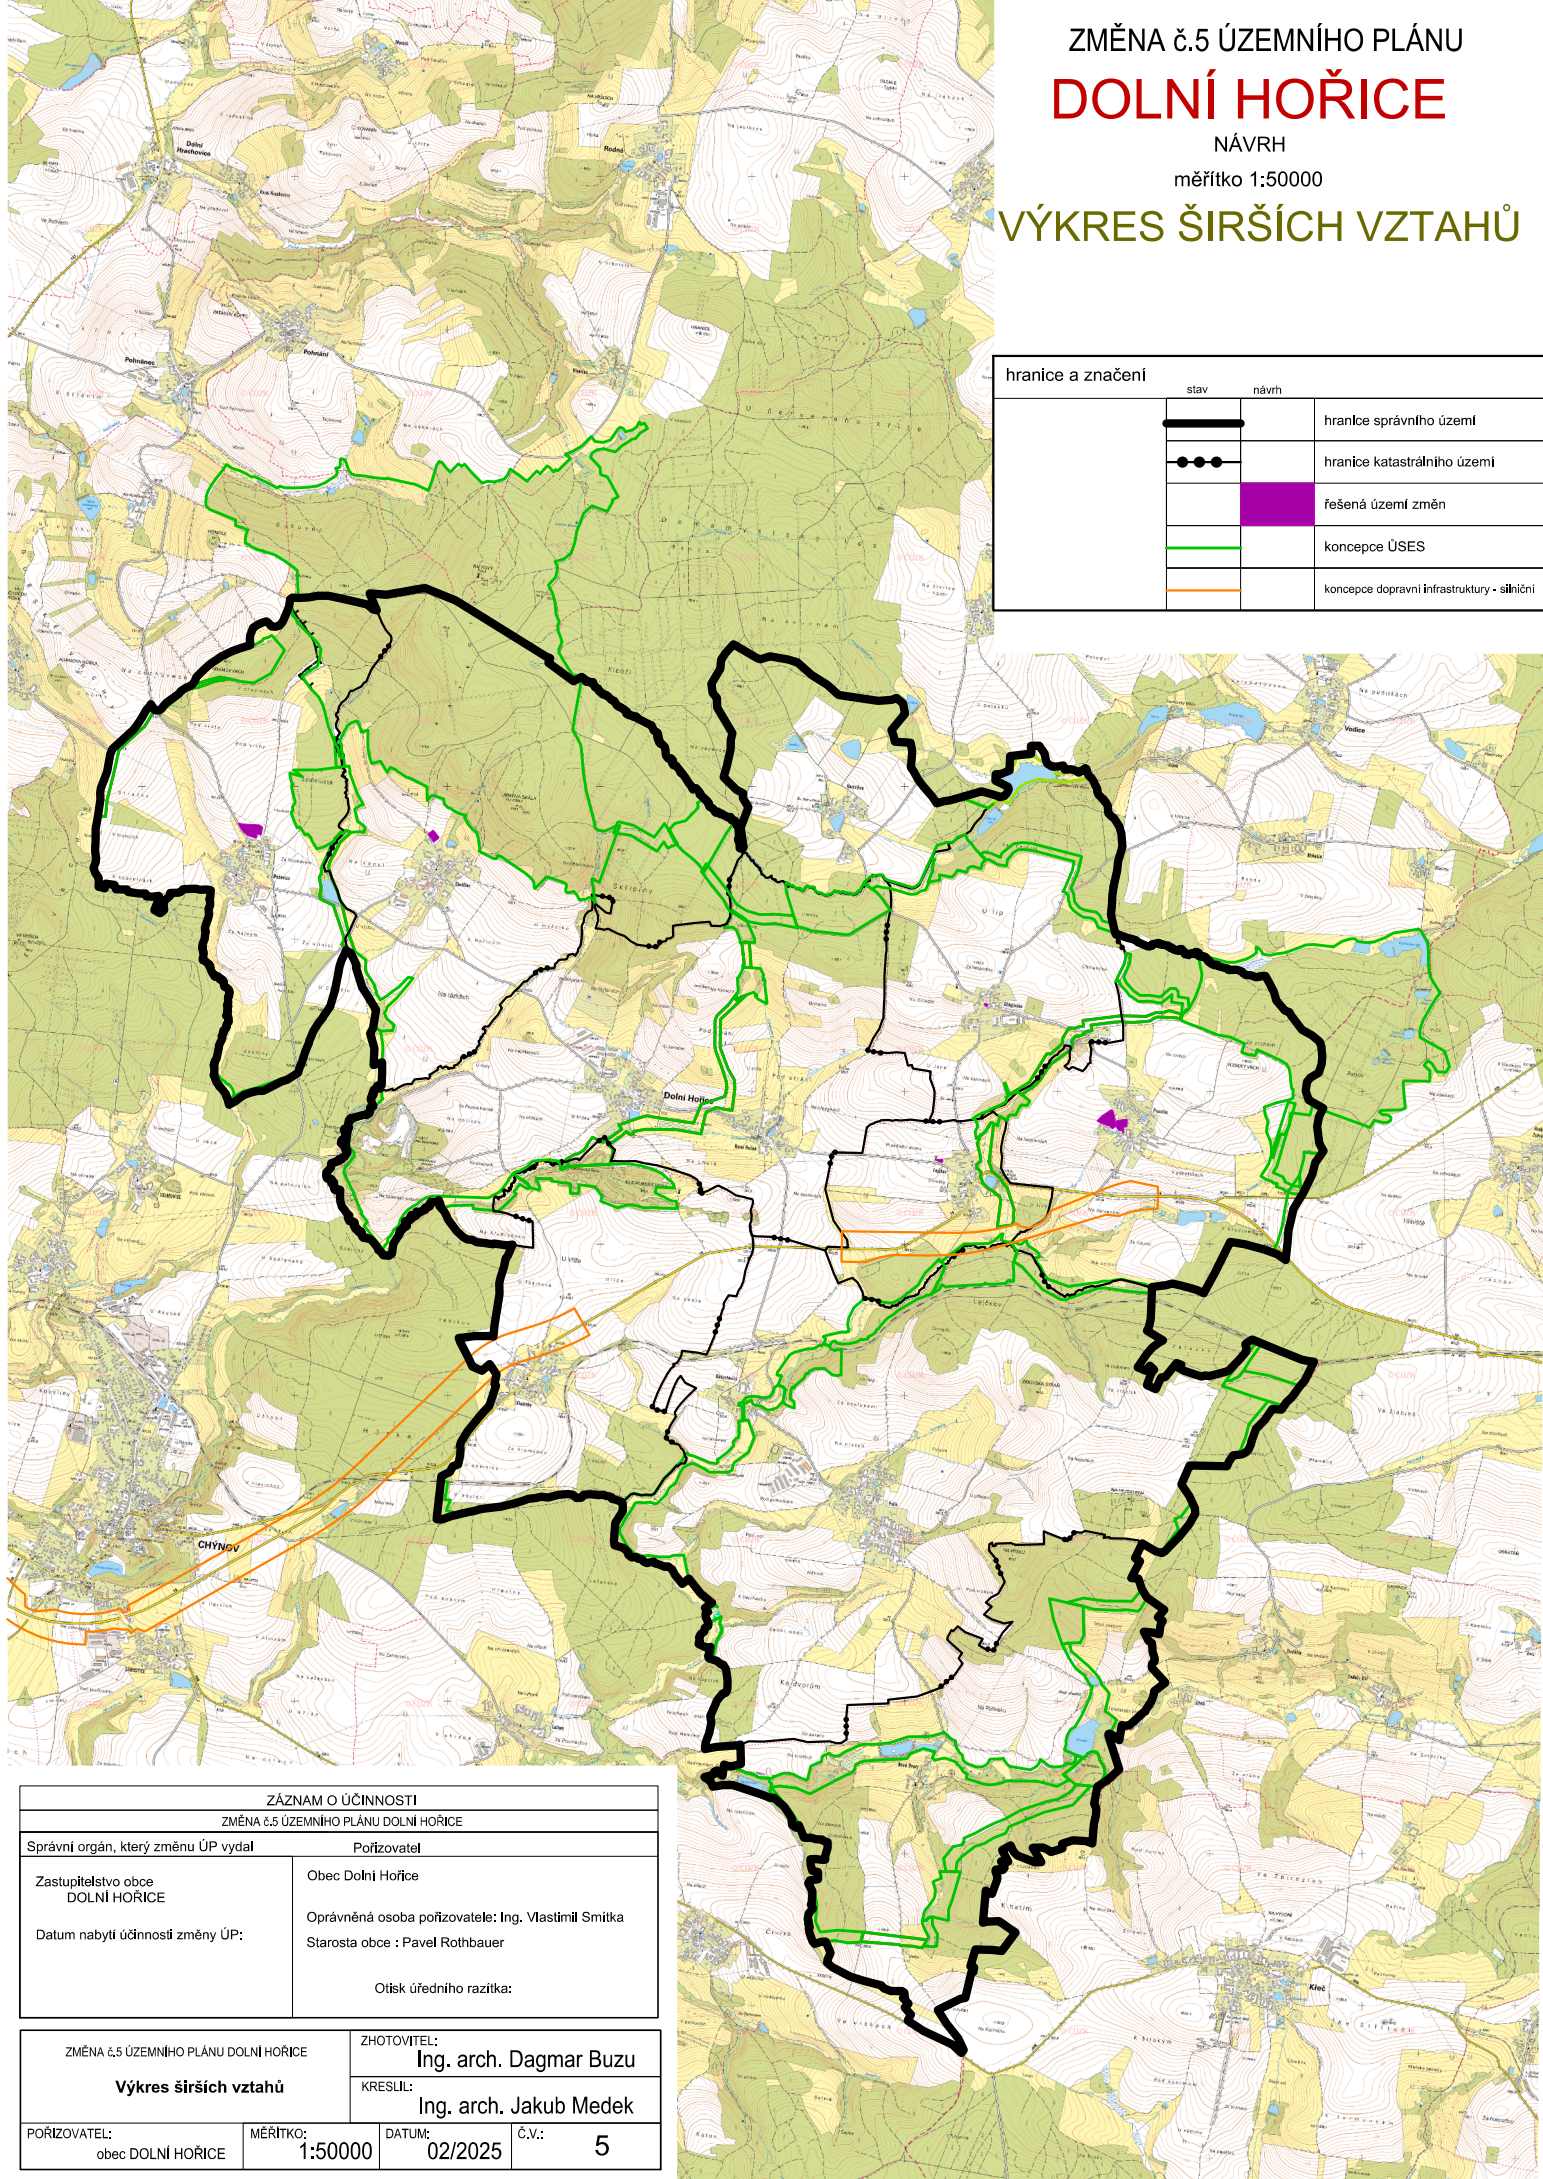

ZÁZNAM O ÚČINNOSTI

ZMĚNA č.5 ÚZEMNÍHO PLÁNU DOLNÍ HOŘICE

Správní orgán, který změnu ÚP vydal	Porizovatel
Zastupitelstvo obce DOLNÍ HOŘICE	Obec Dolní Hořice
Datum nabytí účinností změny ÚP:	Oprávněná osoba pořizovatele: Ing. Vlastimil Smitka Starosta obce : Pavel Rothbauer
	Otisk úředního razítka:

ZMĚNA č.5 ÚZEMNÍHO PLÁNU DOLNÍ HOŘICE

Výkres širších vztahů

ZHOTOVITEL:
Ing. arch. Dagmar Buzu
KRESLIL:
Ing. arch. Jakub Medek

POŘIZOVATEL: obec DOLNÍ HOŘICE	MĚŘÍTKO: 1:50000	DATUM: 02/2025	Č.V.: 5
-----------------------------------	---------------------	-------------------	------------