


ZMĚNA č.5 ÚZEMNÍHO PLÁNU DOLNÍ HOŘICE

VÝKRES ZÁKLADNÍHO ČLENĚNÍ

LEGENDA

HRANICE A ZNAČENÍ

	NÁVRH	hranice zastavitelných ploch
		hranice řešeného území
		

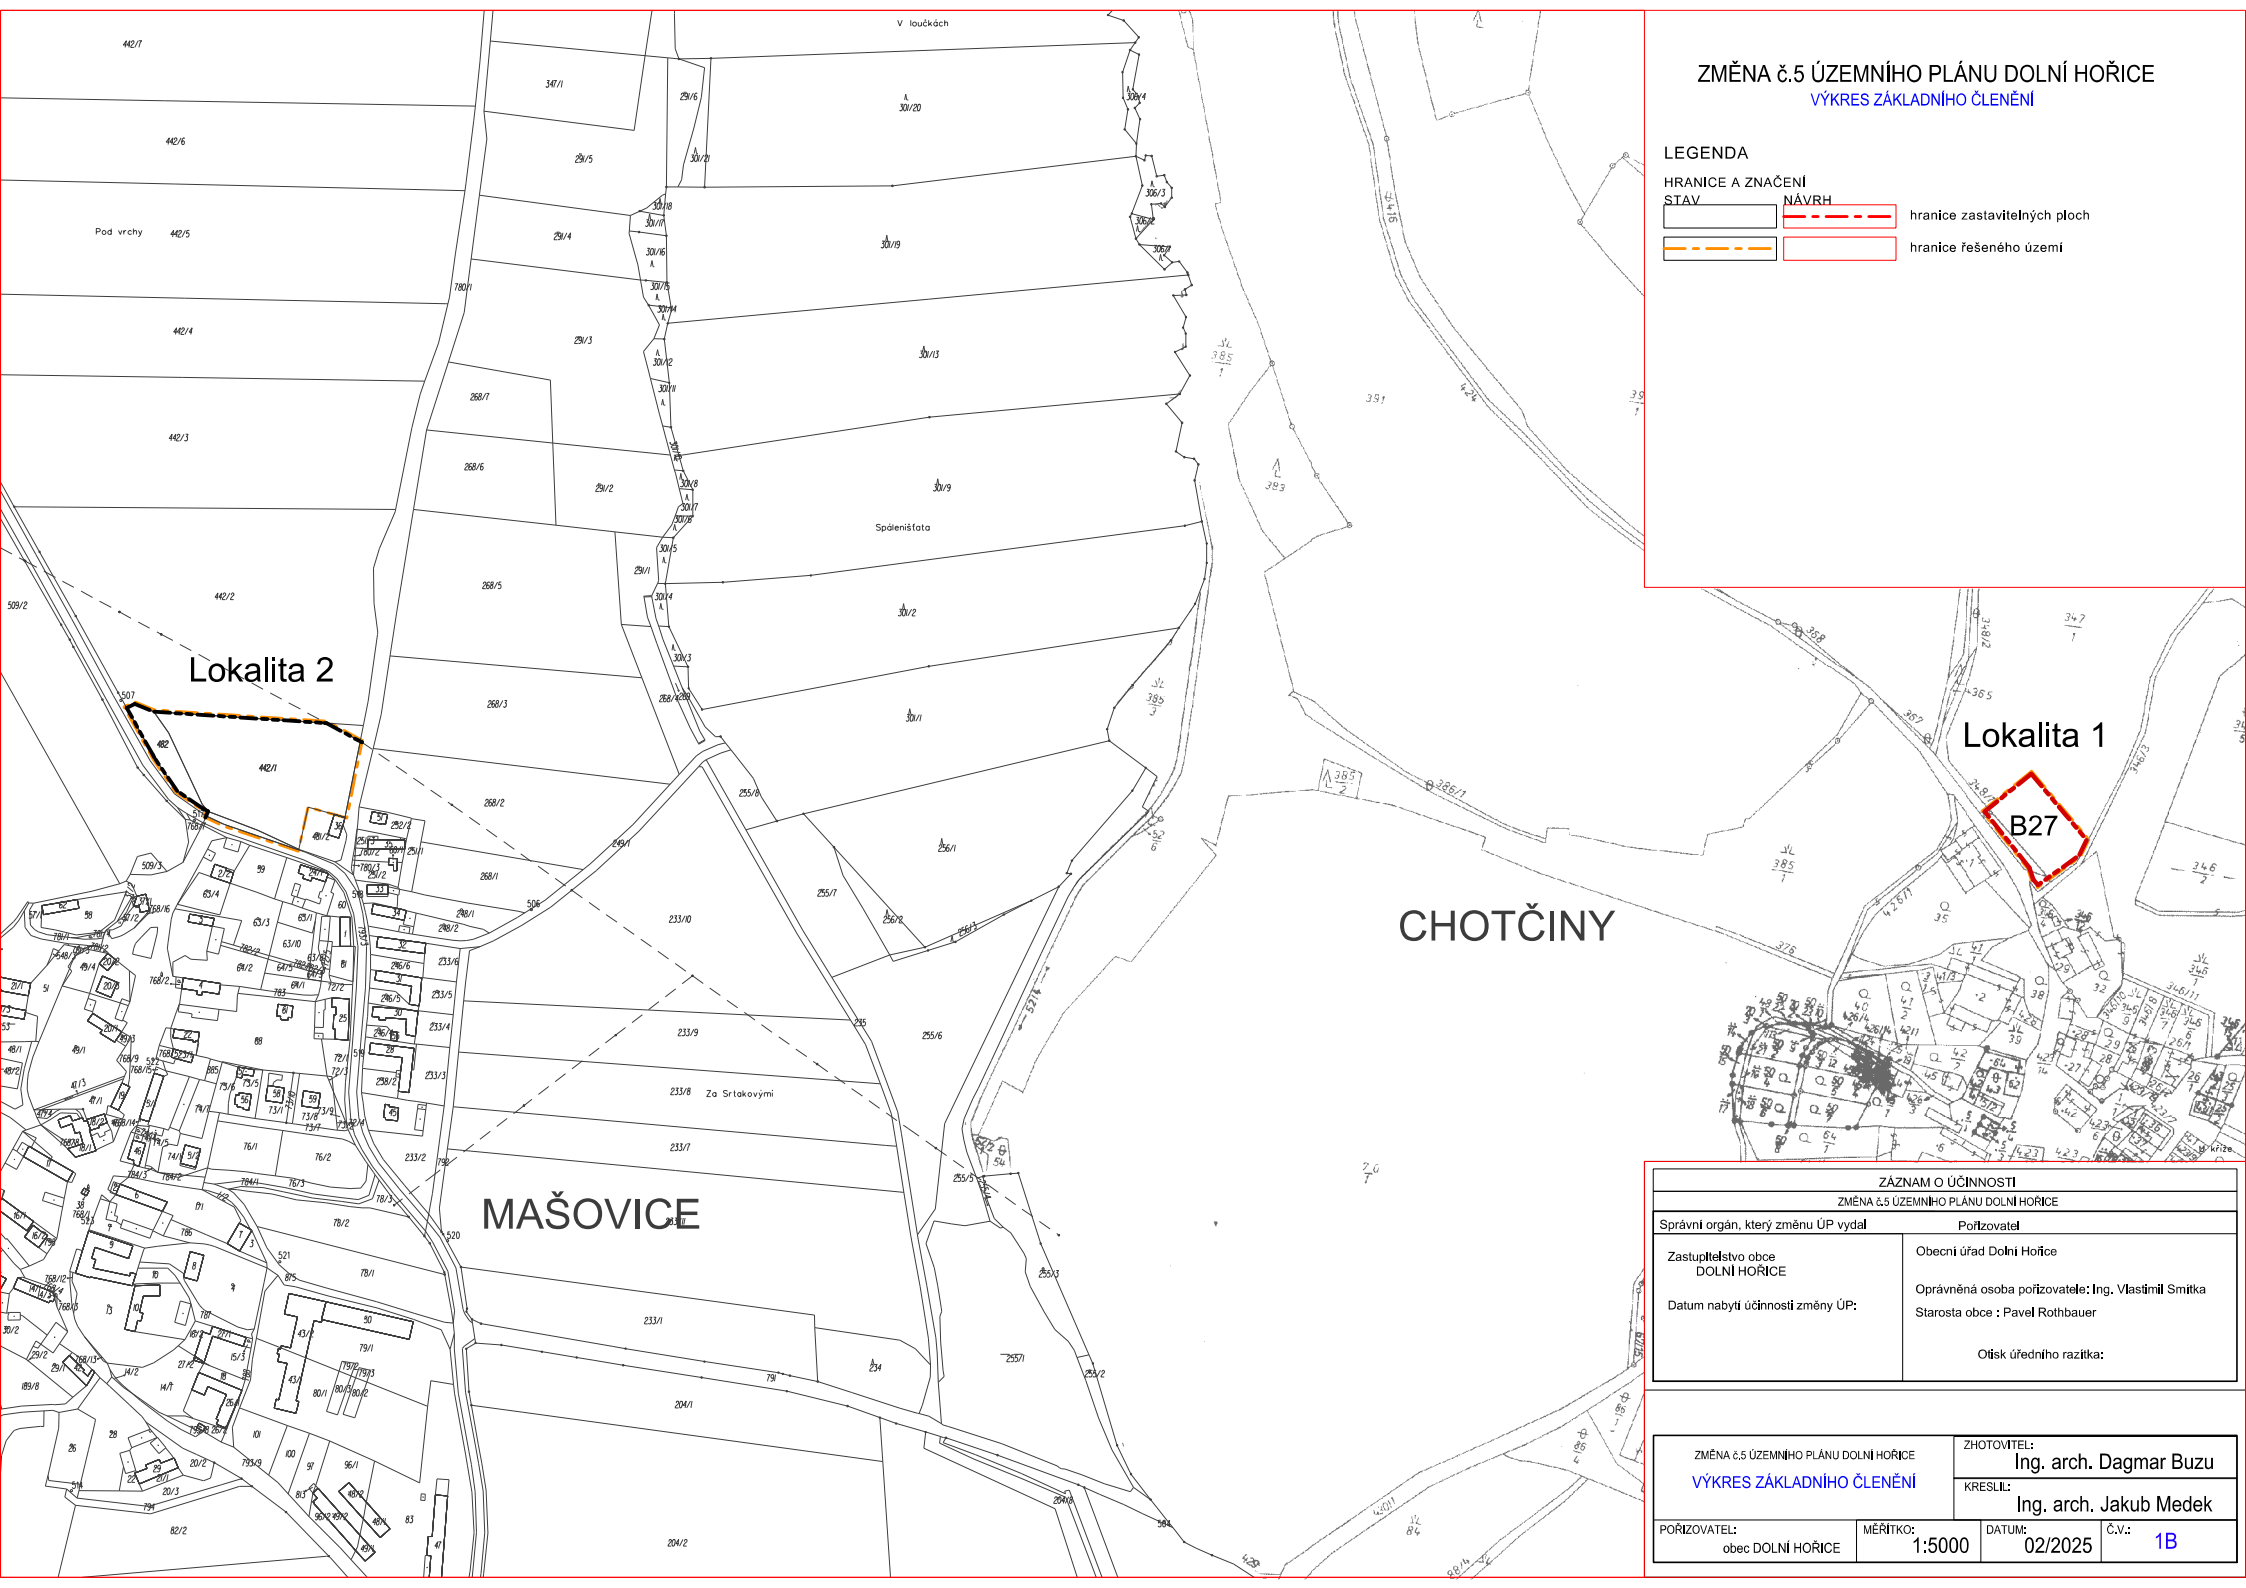

ZÁZNAM O ÚČINNOSTI	
ZMĚNA č.5 ÚZEMNÍHO PLÁNU DOLNÍ HOŘICE	
Správní orgán, který změnu ÚP vydal	Porizovatel
Zastupitelstvo obce DOLNÍ HOŘICE	Obecní úřad Dolní Hořice
Datum nabytí účinnosti změny ÚP:	Oprávněná osoba pořizovatele: Ing. Vlastimil Smitka Starosta obce : Pavel Rothbauer
	Otisk úředního razítka:

ZMĚNA č.5 ÚZEMNÍHO PLÁNU DOLNÍ HOŘICE VÝKRES ZÁKLADNÍHO ČLENĚNÍ	ZHOTOVITEL:
	Ing. arch. Dagmar Buzu
PORIZOVATEL: obec DOLNÍ HOŘICE	KRESLIL:
	Ing. arch. Jakub Medek
MĚŘÍTKO: 1:5000	DATUM: 02/2025
	C.V.: 1B