


ZMĚNA č.5 ÚZEMNÍHO PLÁNU DOLNÍ HOŘICE
VÝKRES ZÁKLADNÍHO ČLENĚNÍ

LEGENDA

HRANICE A ZNAČENÍ

STAV	NÁVRH	hranice zastavitelných ploch
		hranice řešeného území

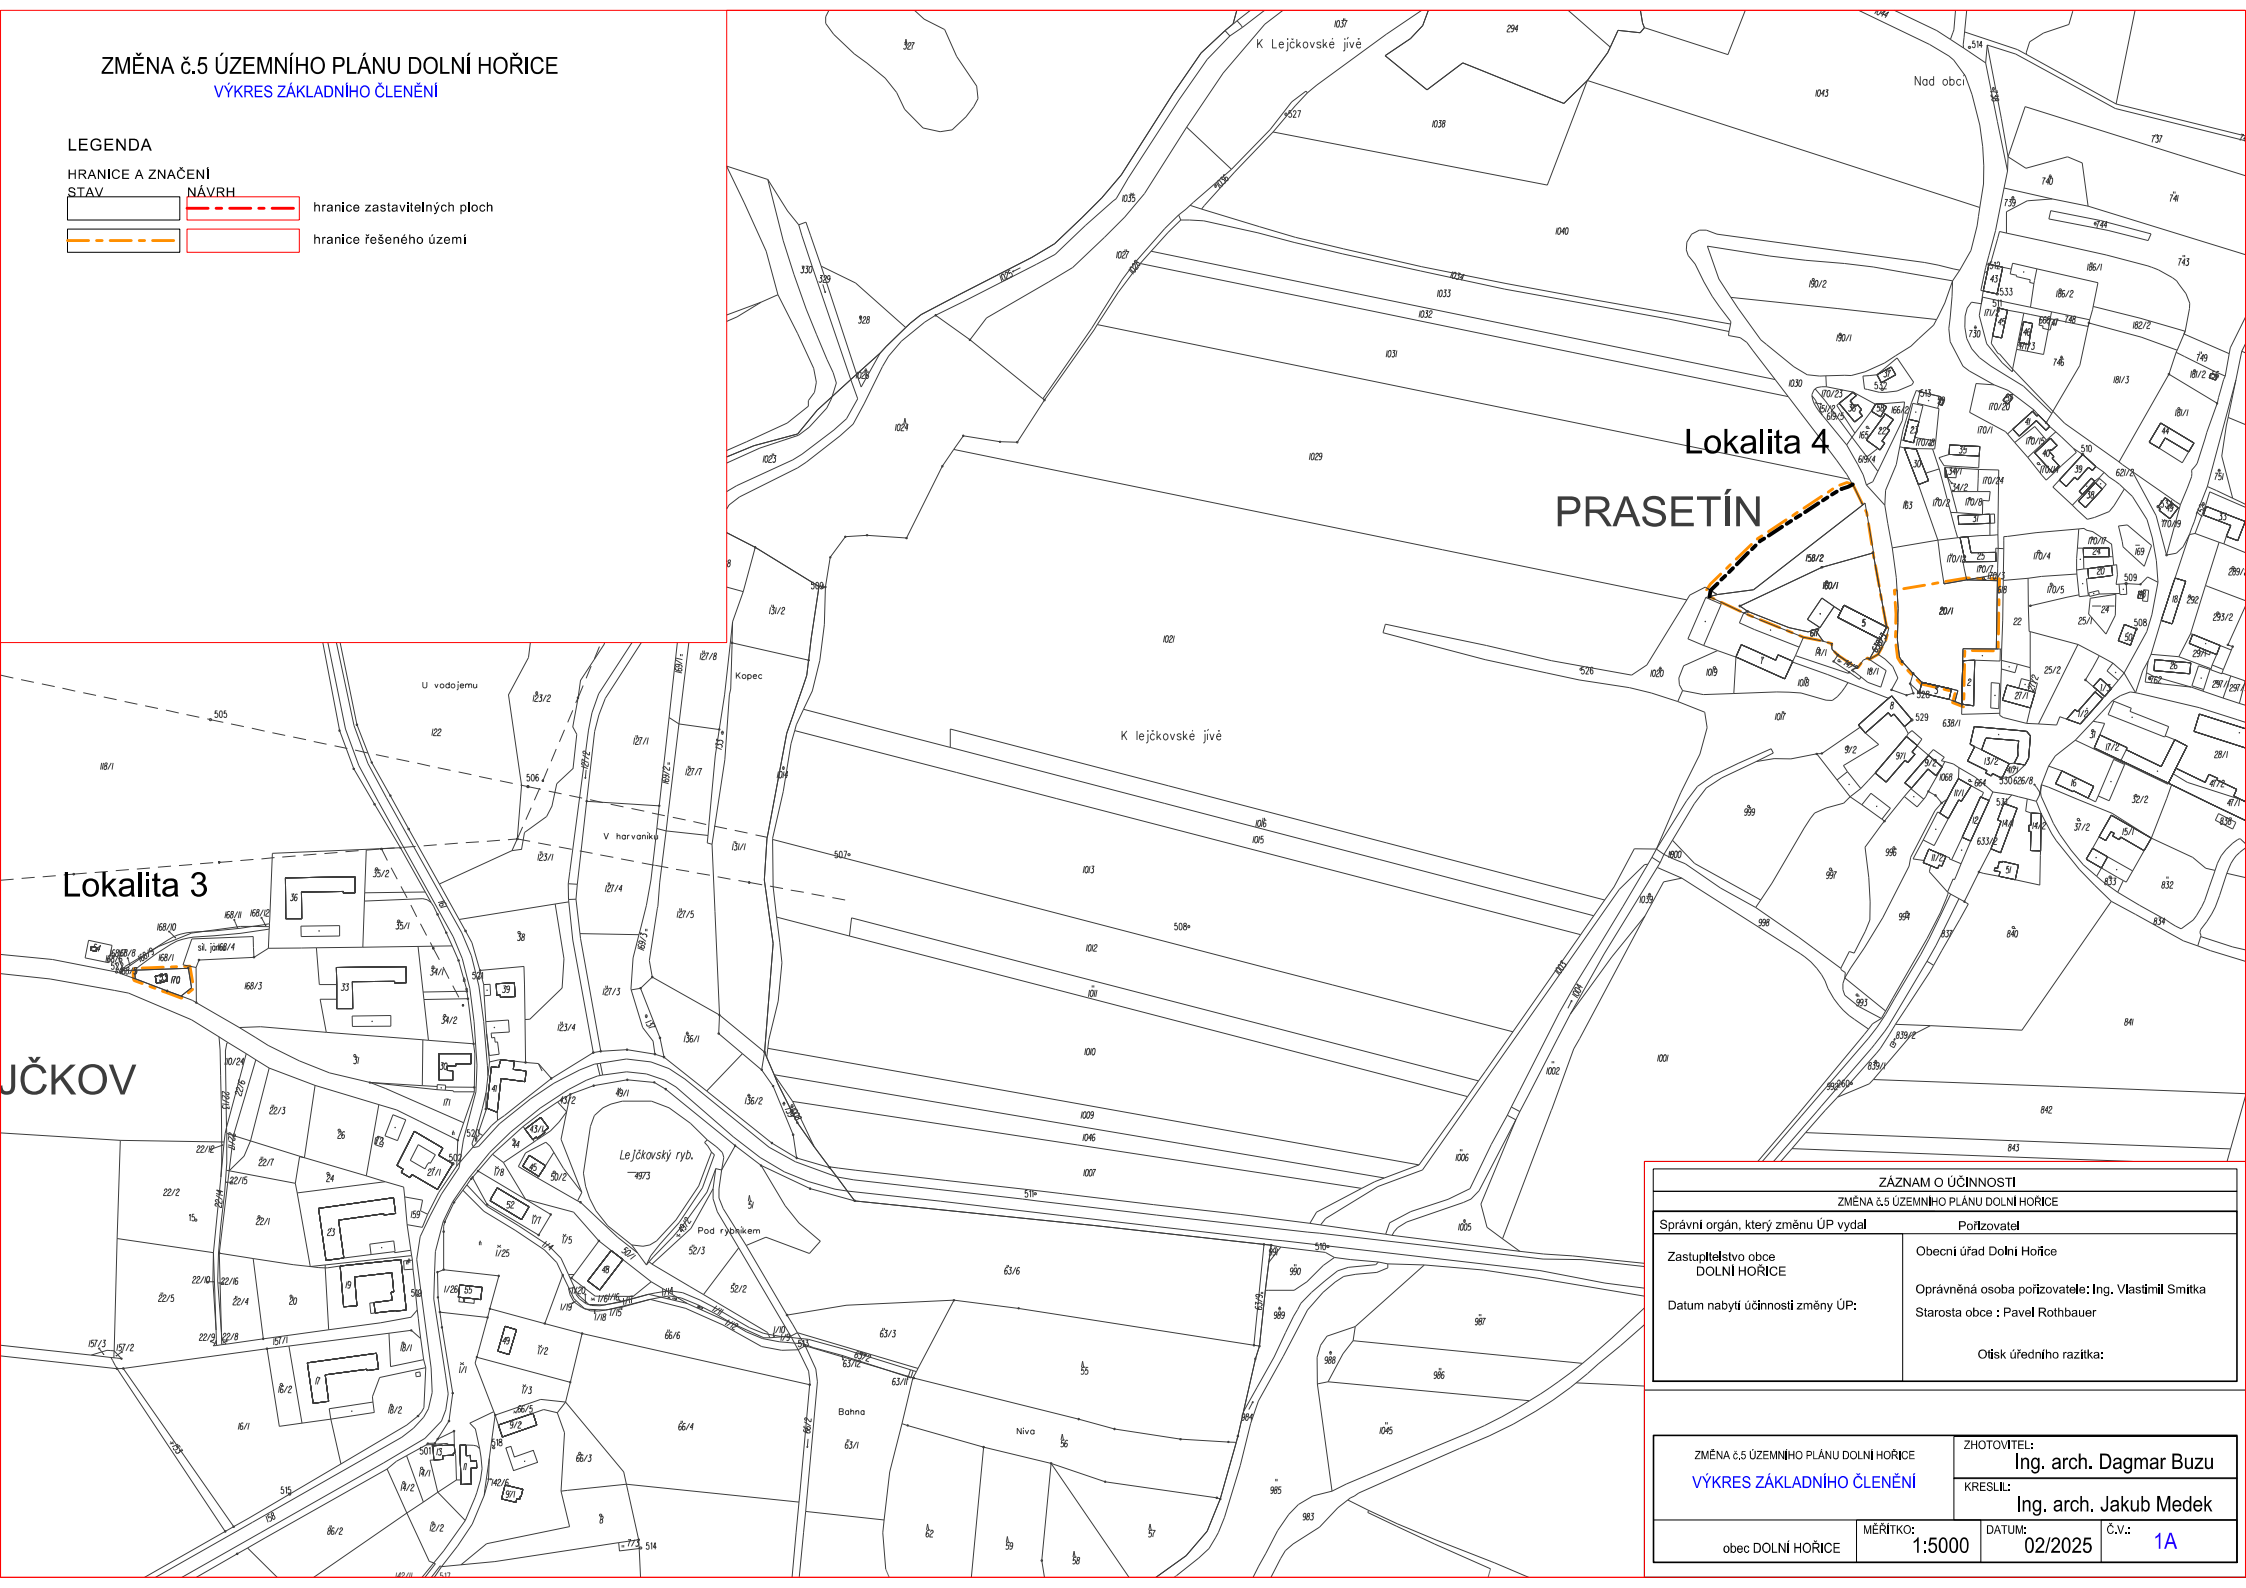

Lokalita 4
PRASETÍN

Lokalita 3

UČKOV

ZÁZNAM O ÚČINNOSTI ZMĚNA č.5 ÚZEMNÍHO PLÁNU DOLNÍ HOŘICE	
Správní orgán, který změnu ÚP vydal	Pořizovatel
Zastupitelstvo obce DOLNÍ HOŘICE	Obecní úřad Dolní Hořice
Datum nabytí účinnosti změny ÚP:	Oprávněná osoba pořizovatele: Ing. Vlastimil Smitka Starosta obce : Pavel Rothbauer
	Otisk úředního razítka:

ZMĚNA č.5 ÚZEMNÍHO PLÁNU DOLNÍ HOŘICE VÝKRES ZÁKLADNÍHO ČLENĚNÍ	ZHOTOVITEL:		
	Ing. arch. Dagmar Buzu		
	KRESLIL:		
	Ing. arch. Jakub Medek		
obec DOLNÍ HOŘICE	MĚŘÍTKO: 1:5000	DATUM: 02/2025	C.V.: 1A