

ZMĚNA č.5 ÚZEMNÍHO PLÁNU DOLNÍ HOŘICE
VÝKRES PŘEDPOKLÁDANÝCH ZÁBORŮ
PŮDNÍHO FONDU


LEGENDA

HRANICE A ZNAČENÍ

- STAV **NÁVRH**
-  hranice zastavitelných ploch
 -  hranice řešeného území

ZEMĚDĚLSKÝ PŮDNÍ FOND

- STAV **85011** **ZÁBOR**
-  kod BPEJ / třída ochrany
 -  orná půda
 -  hranice BPEJ

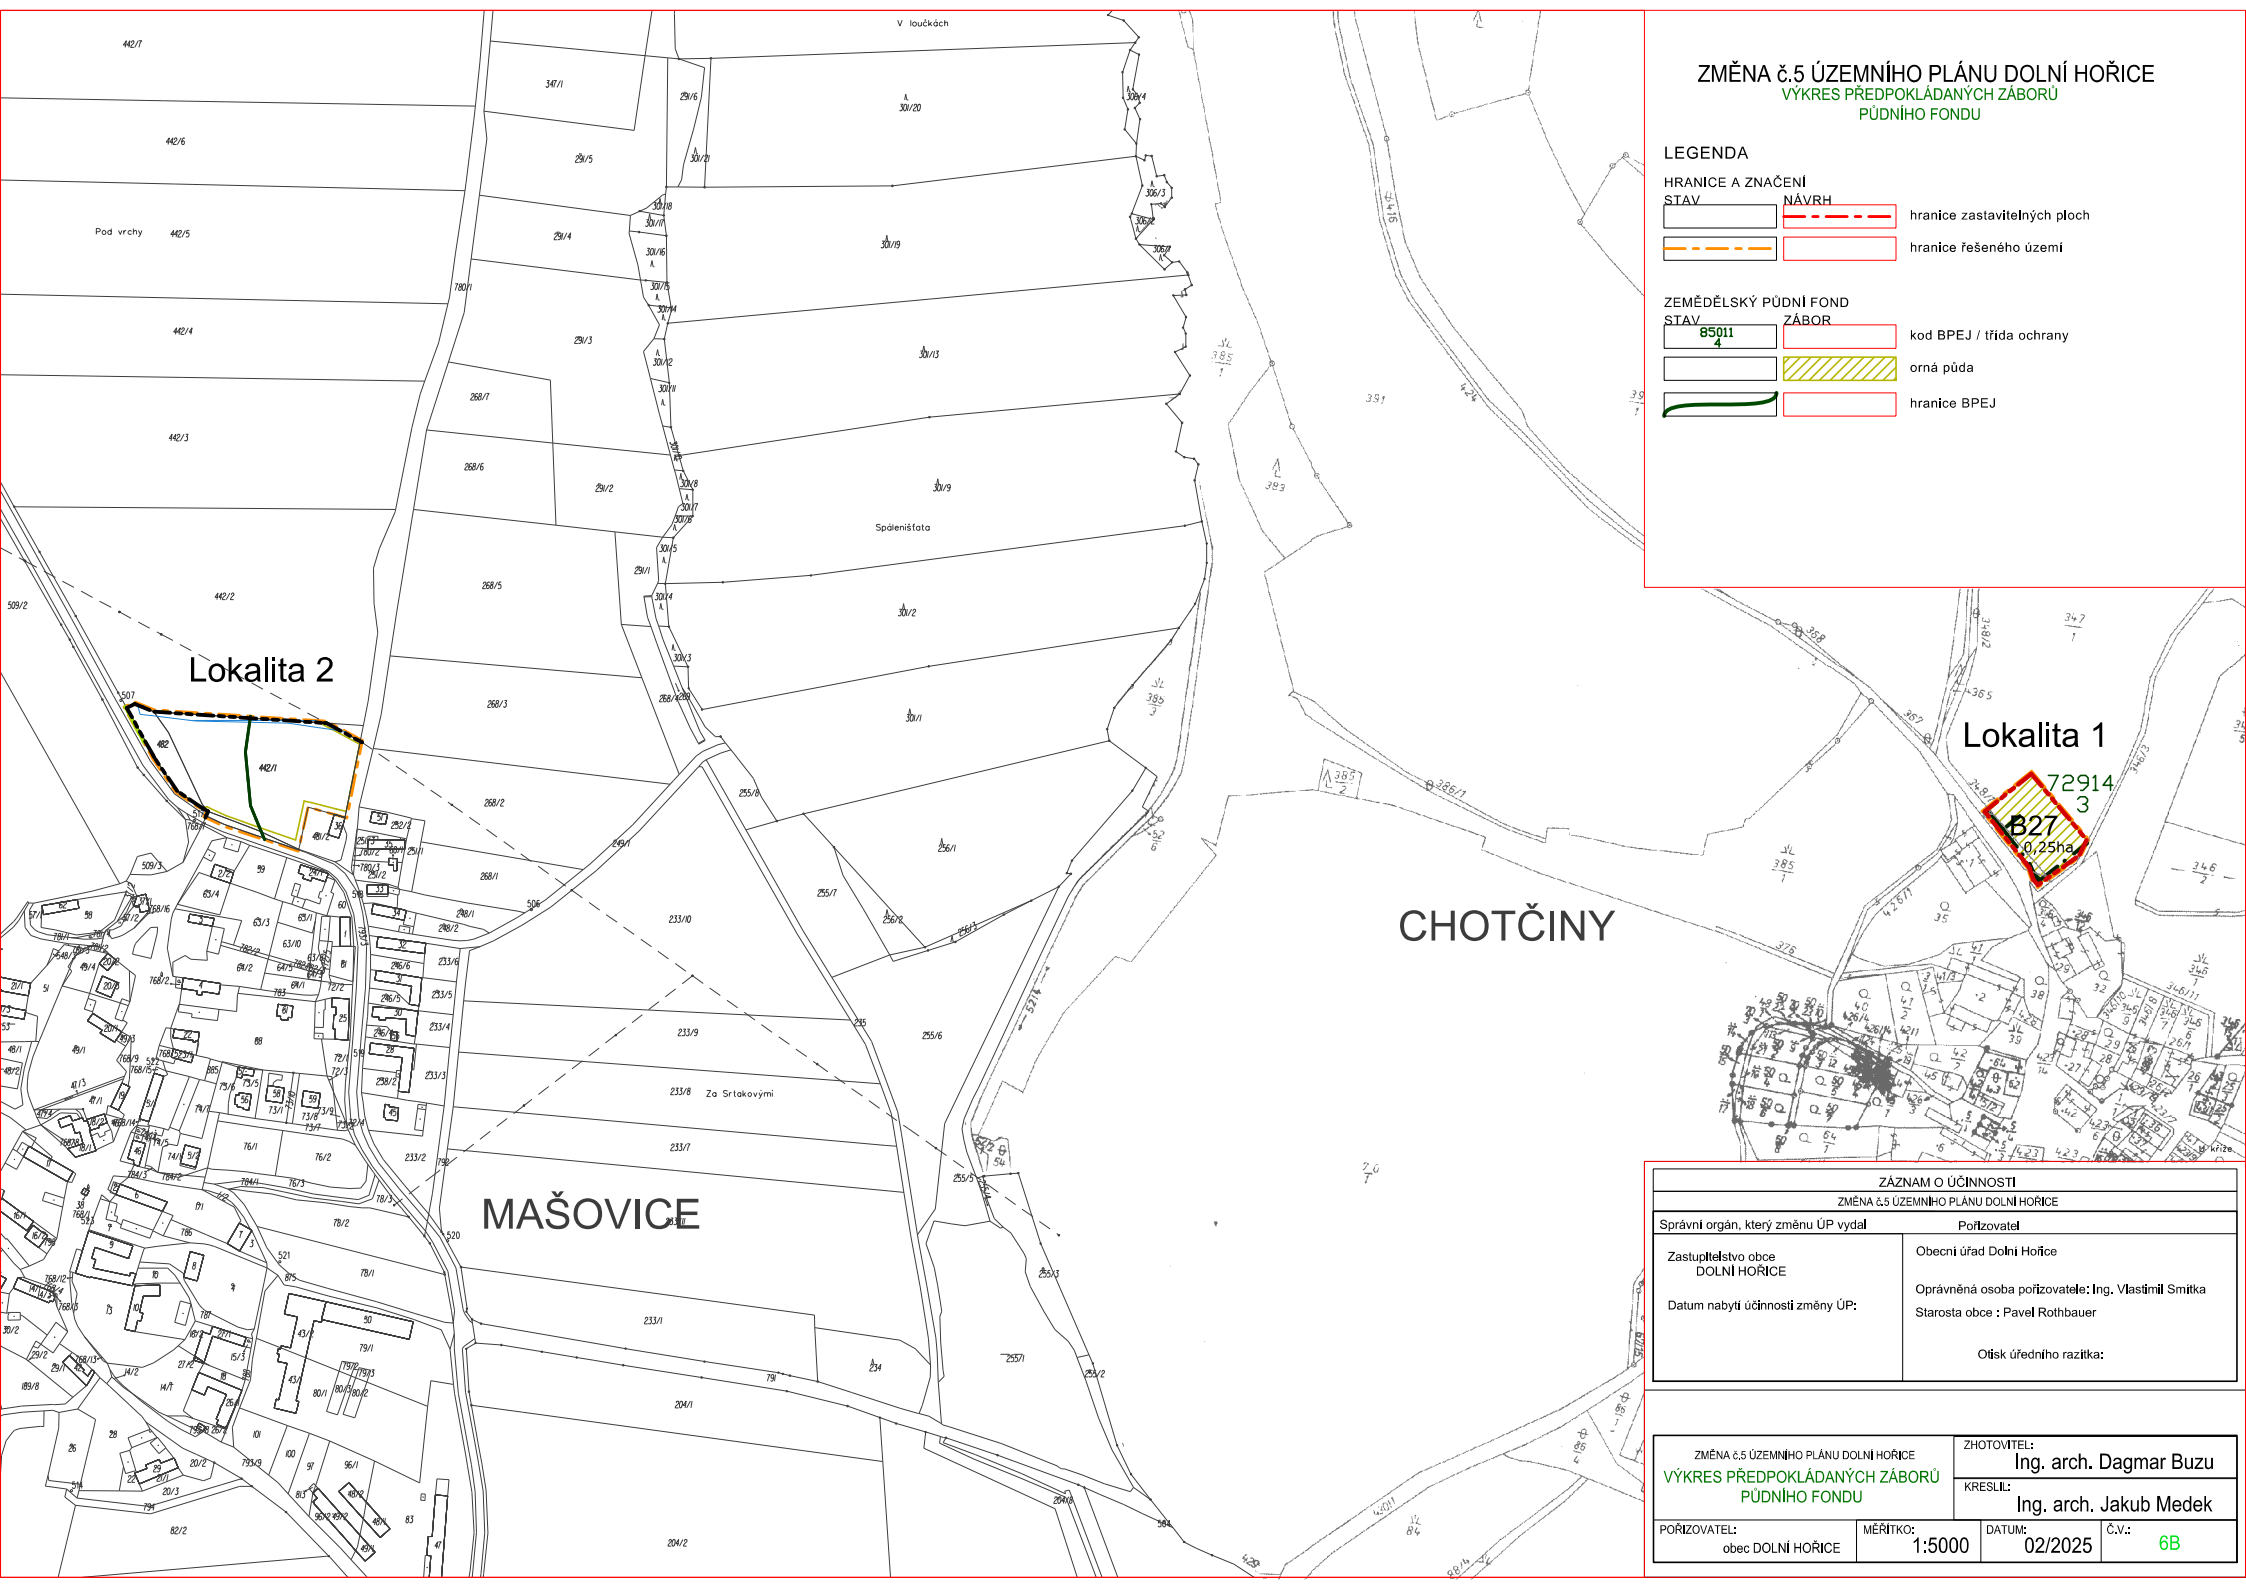

ZÁZNAM O ÚČINNOSTI	
ZMĚNA č.5 ÚZEMNÍHO PLÁNU DOLNÍ HOŘICE	
Správní orgán, který změnu ÚP vydal	Porizovatel
Zastupitelstvo obce DOLNÍ HOŘICE	Obecní úřad Dolní Hořice
Datum nabytí účinnosti změny ÚP:	Oprávněná osoba pořizovatele: Ing. Vlastimil Smitka Starosta obce : Pavel Rothbauer
	Otisk úředního razítka:

ZMĚNA č.5 ÚZEMNÍHO PLÁNU DOLNÍ HOŘICE	ZHOTOVITEL:
VÝKRES PŘEDPOKLÁDANÝCH ZÁBORŮ PŮDNÍHO FONDU	Ing. arch. Dagmar Buzu
	KRESLIL:
	Ing. arch. Jakub Medek
POŘIZOVATEL:	MĚŘÍTKO:
obec DOLNÍ HOŘICE	1:5000
	DATUM:
	02/2025
	C.V.:
	6B